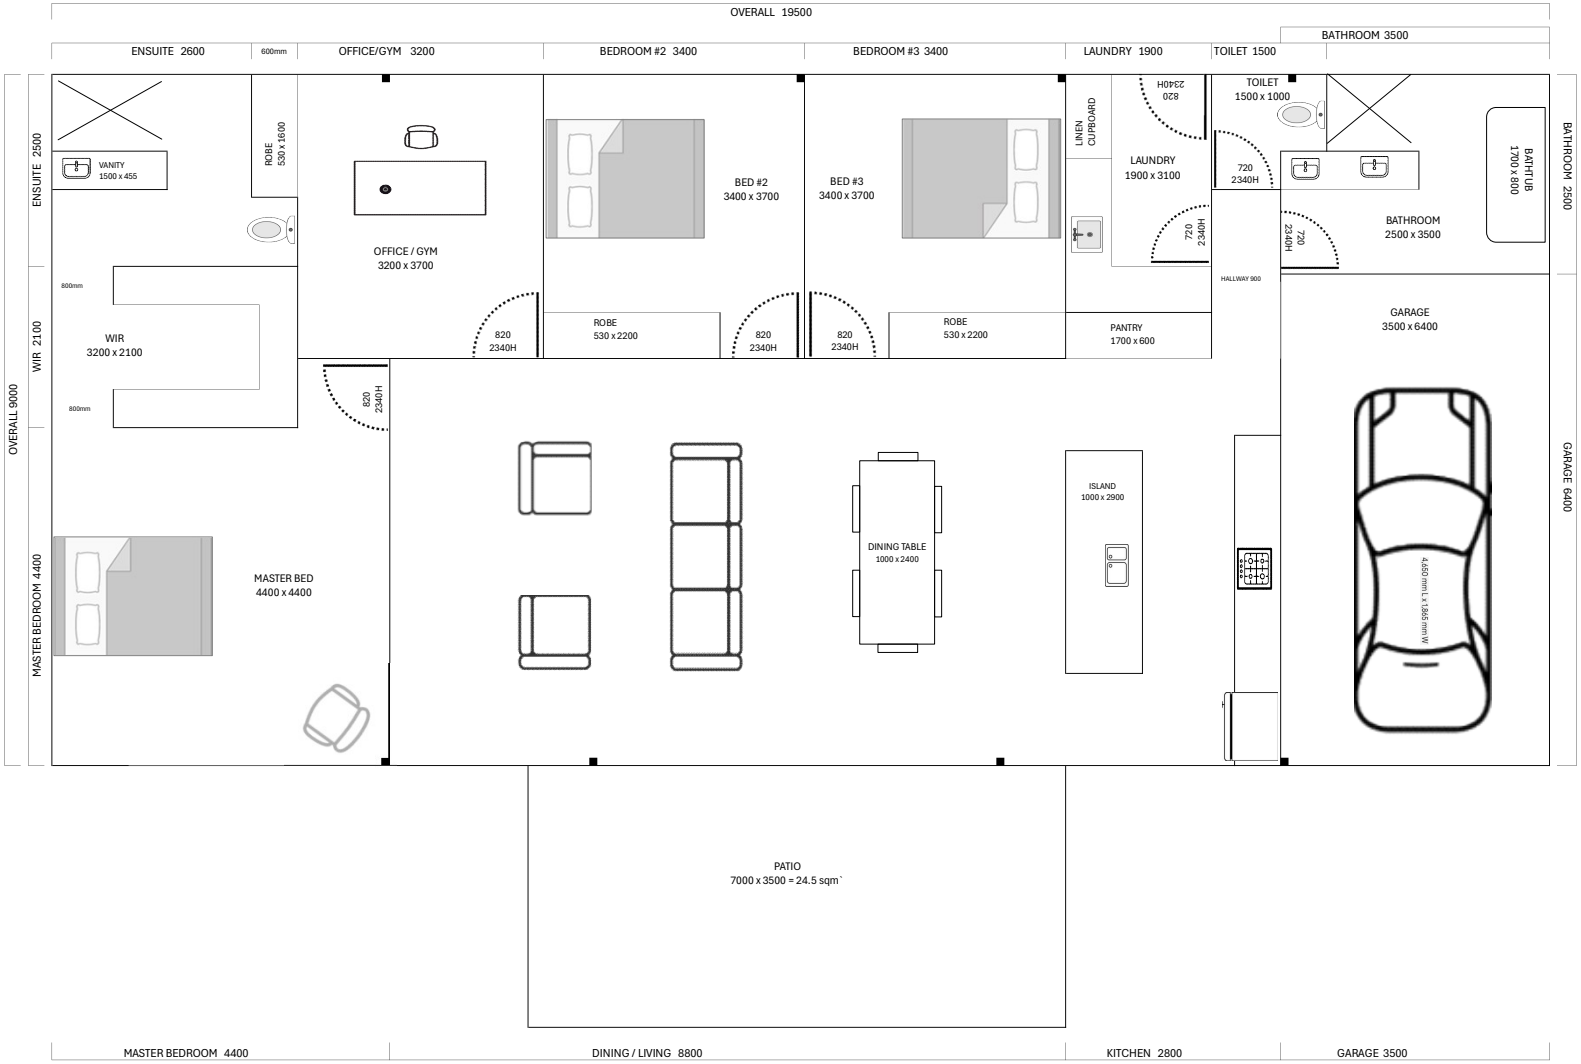SHED 19.5 x 9	175.50
PATIO 7x3.5	24.50
	200.00